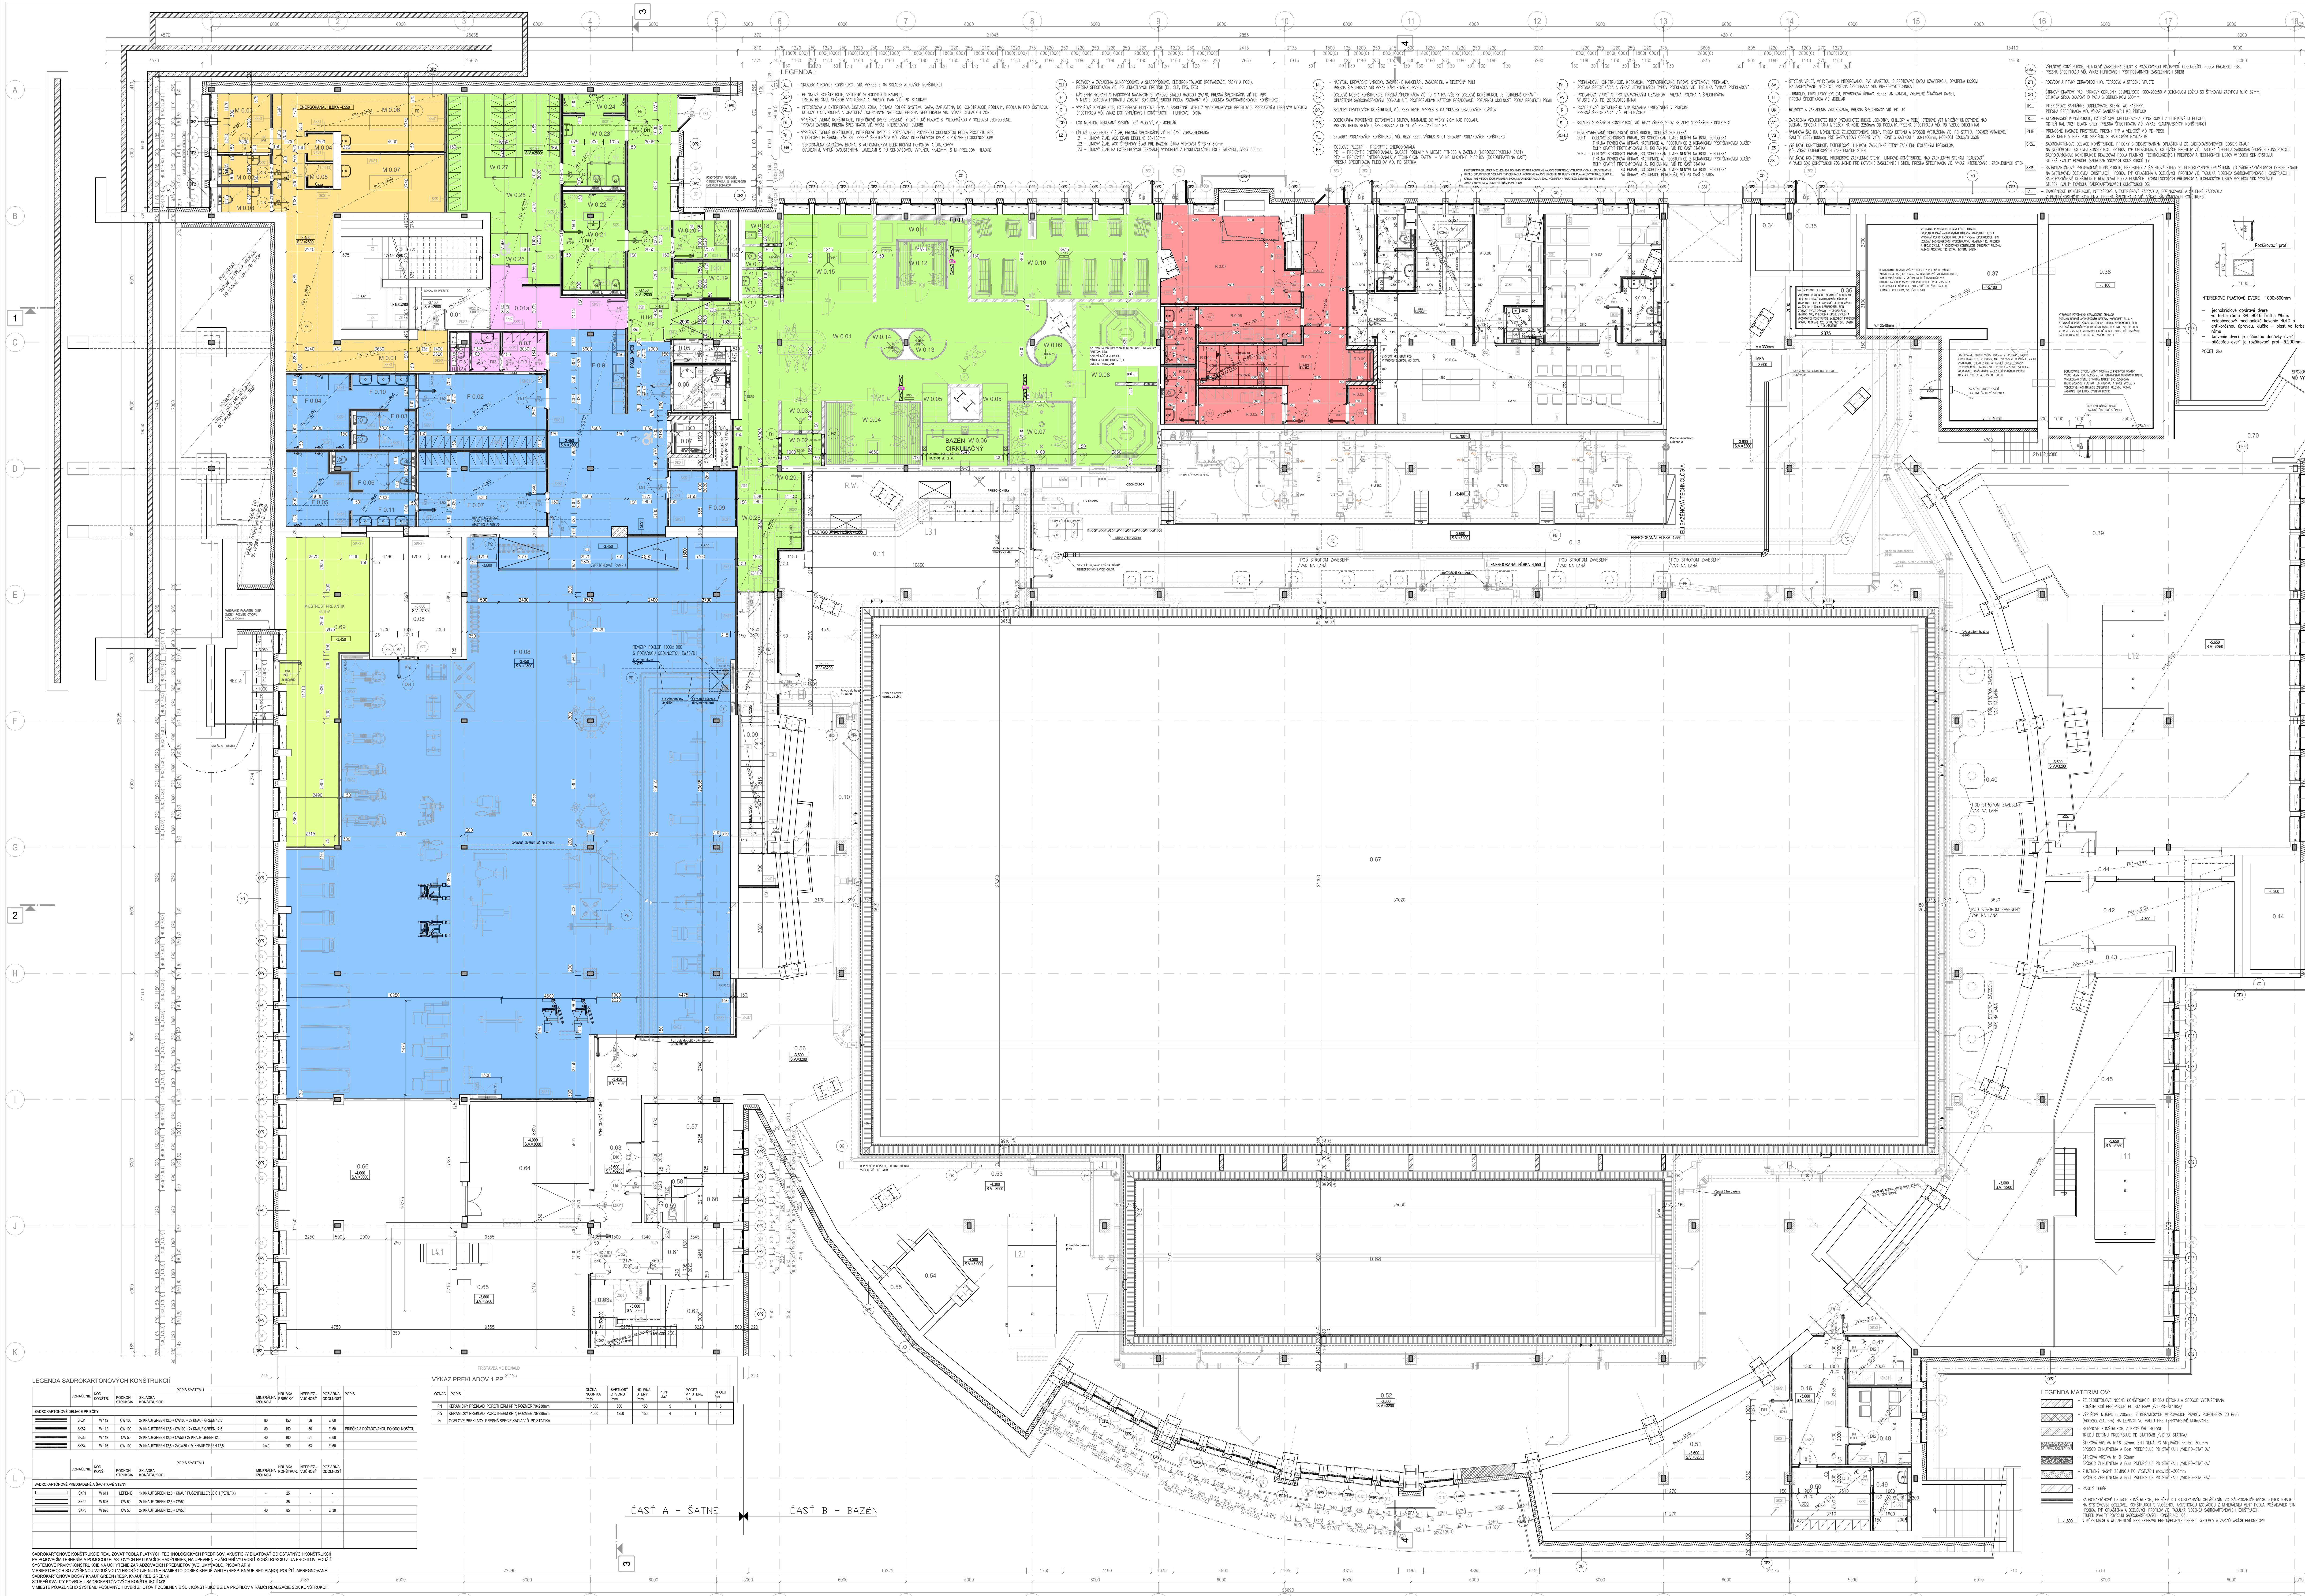

LEGENDA MIESTNOSTI 1.PP

ČÍSLO	NÁZOV	PLOCHA		PODLAHA	SOKLIK, LIŠTY	STENY	STROPY
ZÁZEMIE / TECHNOLÓGIA BAZÉNOV							
0.01	CHODBA SO SCHODISKOM	28,15	P1, P11	POLYURETAN	A1, A4	D1, M3	PK1
0.01a	CHODBA	13,29	P1, P11	POLYURETAN	A1, A4	D1, M3	PK1
0.02	WC S PREDSIEŇOU	3,50	P1	POLYURETAN		C2	D1, M1
0.03	ŠATŇA	3,78	P1	POLYURETAN	A1	M1	D1, M1
0.04	CHODBA	29,86	P1	POLYURETAN	A1	M3	PK1
0.05	UPRATOVAČKA	2,14	P1	POLYURETAN	A1	C2	D1, M1
0.06	WC IMOBILNÝ	5,19	P1	POLYURETAN	A1	C1	PK1
0.07	VÝŤAH	2,88					
0.08	ELEKTROROZVODŇA	24,18		POVODNA KER.DLAZBA		D1, M1	D1, M1
0.09	CHODBA SO SCHODISKOM	26,29	P1	POLYURETAN	A1	M3	PK1
0.10	CHODBA / TECHNOLÓGIA	25,25		POVODNA KER.DLAZBA		D1, M1	D1, M1
0.11	CHODBA / TECHNOLÓGIA	98,72		POVODNA KER.DLAZBA		D1, M1	D1, M1
0.18	ÚPRAVOVŇA VODY - TECHNICKÉ ZÁZ.	472,55		POVODNA KER.DLAZBA		D1, M1	D1, M1
0.34	CHLÓROVŇA	4,48		POVODNA KER.DLAZBA		D1, M1	D1, M1
0.35	SKLAD CHLÓRU	7,53		POVODNA KER.DLAZBA		D1, M1	D1, M1
0.36	NÁDRŽ PRE CHLÓROVŇU	5,75		HYDROIZOLAČNÁ STIERKA			PK4
0.37	VYROVNAVACIA NÁDRŽ	57,81		HYDROIZOLAČNÁ STIERKA			PK4
0.38	AKUMULAČNÁ NÁDRŽ	46,75		HYDROIZOLAČNÁ STIERKA			PK4
0.39	STROJOVŇA VZT	235,13		POVODNA KER.DLAZBA		D1, M1	PK4
0.40	CHODBA	214,06		POVODNA KER.DLAZBA		D1, M1	PK4
0.41	SKLAD	8,91		POVODNA KER.DLAZBA		D1, M1	PK4
0.42	NASÁVACIA KOMORA	31,62		POVODNA KER.DLAZBA		D1, M1	PK4
0.43	SKLAD	6,31		POVODNA KER.DLAZBA		D1, M1	PK4
0.44	ODSÁVACÍ PRIEDUCH	12,14		POVODNA KER.DLAZBA		D1, M1	
0.45	STROJOVŇA VZT	171,84		POVODNA KER.DLAZBA		D1, M1	PK4
0.46	CHODBA	14,83	P3	KERAMICKÁ DLAŽBA	A3	M1	PK4
0.47	KANCELÁRIA ÚDRŽBA	6,73	P3	KERAMICKÁ DLAŽBA	A3	M1	PK4
0.48	DENNÁ MIESTNOSŤ	10,90	P3	KERAMICKÁ DLAŽBA	A3	M1	PK4
0.49	WC	4,80	P3	KERAMICKÁ DLAŽBA		C2	PK4
0.50	ŠATŇA	11,14	P3	KERAMICKÁ DLAŽBA	A3	M1	PK4
0.51	SKLAD / DIELŇA	58,70		POVODNA KER.DLAZBA		D1, M1	D1, M1
0.52	CHODBA	145,60		POVODNA KER.DLAZBA		D1, M1	D1, M1
0.53	STROJOVŇA VZT	131,02	P21	KERAMICKÁ DLAŽBA		D1, M1	D1, M1
0.54	NASÁVACIA KOMORA	6,41		POVODNA KER.DLAZBA		D1, M1	D1, M1
0.55	ŠACHTA	2,99		POVODNA KER.DLAZBA		D1, M1	D1, M1
0.56	CHODBA	64,86		POVODNA KER.DLAZBA		D1, M1	D1, M1
0.57	SKLAD	14,05		POVODNA KER.DLAZBA		D1, M1	D1, M1
0.58	WC PREDSIEŇ	1,93		POVODNA KER.DLAZBA		D1, M1	D1, M1
0.59	WC	1,98		POVODNA KER.DLAZBA		D1, M1	D1, M1
0.60	SKLAD	4,87		POVODNA KER.DLAZBA		D1, M1	D1, M1
0.61	SKLAD	8,24		POVODNY CEM.POTER		D1, M1	D1, M1
0.62	INŠTALAČNÝ PRIESTOR	9,66		POVODNY CEM.POTER		D1, M1	D1, M1
0.63	CHODBA	28,25		POVODNA KER.DLAZBA		D1, M1	D1, M1
0.63a	CHODBA SO SCHODISKOM	10,25		POVODNA KER.DLAZBA		D1, M1	D1, M1
0.64	TECHNOLOGICKÁ MIESTNOSŤ	32,83		POVODNA KER.DLAZBA		D1, M1	D1, M1
0.65	STROJOVŇA VZT	53,45		POVODNA KER.DLAZBA		D1, M1	D1, M1
0.66	ODOVZDÁVACIA STANICA TEPLA	77,42		POVODNA KER.DLAZBA		D1, M1	D1, M1
0.67	BAZÉNOVÉ TELESO	1250,50					
0.68	BAZÉNOVÉ TELESO	162,70					
0.69	ANTIK	44,96	P3	KERAMICKÁ DLAŽBA	A3	M1	PK4
0.70	SPOJOVACÍ KORIDOR	129,00	P1	POLYURETAN	A1	M4	M4
		3697,18					
WELLNESS							
W 0.01	WELLNESS - CENTRÁLNY PRIESTOR	74,54	P4	KERAMICKÁ DLAŽBA	KERAM. OBKLAD		D1, M1
W 0.02	TECHNICKÁ MIESTNOSŤ	2,94	P4	KERAMICKÁ DLAŽBA	KERAM. OBKLAD		D1, M1
W 0.03	ĽADOPÁD	2,66	P4	KERAMICKÁ DLAŽBA	KERAM. OBKLAD		D1, M1
W 0.04	FÍNSKA SAUNA	12,85	P4	KERAMICKÁ DLAŽBA	KERAM. OBKLAD		D1, M1
W 0.05	OCHLADZOVACÍ BAZÉN - SCHODY	4,40	P4	KERAMICKÁ DLAŽBA	KERAM. OBKLAD		D1, M1
W 0.06	OCHLADZOVACÍ BAZÉN	8,35	P4	KERAMICKÁ DLAŽBA	KERAM. OBKLAD		D1, M1
W 0.07	PARNÁ - ARÓMA SAUNA	8,41	P4	KERAMICKÁ DLAŽBA	KERAM. OBKLAD		D1, M1
W 0.08	VÍRIVÁ VAŇA S PÓDIOM 2x	29,99	P4	KERAMICKÁ DLAŽBA	KERAM. OBKLAD		D1, M1
W 0.09	SPRCHA I.	1,59	P4	KERAMICKÁ DLAŽBA	KERAM. OBKLAD		D1, M1
W 0.10	ODPOČIVÁREŇ	35,43	P4	KERAMICKÁ DLAŽBA	KERAM. OBKLAD		D1, M1
W 0.11	VODNÁ CESTA	4,50	P4	KERAMICKÁ DLAŽBA	KERAM. OBKLAD		D1, M1
W 0.12	INFRA SAUNA	5,02	P4	KERAMICKÁ DLAŽBA	KERAM. OBKLAD		D1, M1
W 0.13	SPRCHA II.	1,59	P4	KERAMICKÁ DLAŽBA	KERAM. OBKLAD		D1, M1
W 0.14	SPRCHA III.	1,59	P4	KERAMICKÁ DLAŽBA	KERAM. OBKLAD		D1, M1
W 0.15	TEPIDÁRIUM	17,76	P4	KERAMICKÁ DLAŽBA	KERAM. OBKLAD		D1, M1
W 0.16	WC PREDSIEŇ	2,19	P4	KERAMICKÁ DLAŽBA	KERAM. OBKLAD		D1, M1
W 0.17	WC POHOTOVOSTNÉ	1,68	P4	KERAMICKÁ DLAŽBA	KERAM. OBKLAD		D1, M1
W 0.18	UPRATOVAČKA	1,93	P4	KERAMICKÁ DLAŽBA	KERAM. OBKLAD		D1, M1
W 0.19	KUCHYNKA	4,57	P1	POLYURETAN	A1	D1, M1	D1, M1
W 0.20	PRÁČOVŇA	4,68	P1	POLYURETAN	A1	C2	D1, M1
W 0.21	WC MUŽI	9,83	P1	POLYURETAN	A1	C1	PK1
W 0.22	SPRCHY MUŽI	3,40	P1	POLYURETAN	A1	C1	PK1
W 0.23	WC ŽENY	9,97	P1	POLYURETAN	A1	C1	PK1
W 0.24	SPRCHY ŽENY	2,66	P1	POLYURETAN	A1	C1	PK1
W 0.25	WELLNESS ŠATŇA	35,56	P1	POLYURETAN	A1	M3	PK1
W 0.26	PREZLIEKACIA KABÍNKA	2,70	P1	POLYURETAN	A1		PK1
W 0.27	PREZLIEKACIA KABÍNKA	1,78	P1	POLYURETAN	A1		PK1
W 0.28	CHODBA	14,00	P1	POLYURETAN	A1	M3	PK1
W 0.29	PREZLIEKACIA KABÍNKA	1,04	P1	POLYURETAN	A1	M3	PK1
		307,61					
FITNESS							
F 0.01	RECEPCIA	53,32	P1	POLYURETAN	A1	M3	PK1
F 0.02	ŠATŇA MUŽI	21,44	P1	POLYURETAN	A1	M3	PK1
F 0.03	WC MUŽI	5,04	P1	POLYURETAN	A1	C1	PK1
F 0.04	SPRCHY MUŽI	10,61	P1	POLYURETAN	A1	C1	PK1
F 0.05	SPRCHY ŽENY	9,56	P1	POLYURETAN	A1	C1	PK1
F 0.06	WC ŽENY	5,70	P1	POLYURETAN	A1	C1	PK1
F 0.07	ŠATŇA ŽENY	21,44	P1	POLYURETAN	A1	M3	PK1
F 0.08	FITNESS	469,97	P2	POLYURETAN	A2	M3	PK1
F 0.09	SKLAD	8,02	P2	POLYURETAN	A2	M1	D1, M1
F 0.10	HYGIENA PREDSIEŇ MUŽI	5,12	P1	POLYURETAN	A1	C1	PK1
F 0.11	HYGIENA PREDSIEŇ ŽENY	5,12	P1	POLYURETAN	A1	C1	PK1
		615,34					
MASÉR							
M 0.01	CHODBA	39,08	P1	POLYURETAN	A1	D1,D2,M3	PK1
M 0.02	WC PERSONÁL	3,11	P1	POLYURETAN	A1	C1	PK1
M 0.03	SOLÁRIUM	6,97	P1	POLYURETAN	A1	D2, M3	PK1
M 0.04	INFRA SAUNA	1,51	P1	POLYURETAN	A1	C1	PK1
M 0.05	SPRCHA	1,28	P1	POLYURETAN	A1	C1	PK1
M 0.06	MASÁŽ	13,44	P1	POLYURETAN	A1	M3	PK1
M 0.07	MASÁŽ	13,44	P1	POLYURETAN	A1	M3	PK1
M 0.08	WC	2,72	P1	POLYURETAN	A1	C1	PK1
		81,55					
REŠTAURÁCIA KUCHYŇA							
R 0.01	CHODBA	23,73	P4	KERAMICKÁ DLAŽBA	A3	SDK, M1	SDK, M1
R 0.02	ŠATŇA MUŽI	6,64	P20	PROTIŠMYKOVÝ VINYL	A7	SDK, M1	SDK, M1
R 0.03	HYGIENA MUŽI	3,91	P4	KERAMICKÁ DLAŽBA		C2	SDK, M1
R 0.04	SCHODISKO	8,02	P4	KERAMICKÁ DLAŽBA	A3	SDK, M1	SDK, M1
R 0.05	HYGIENA ŽENY	8,32	P4	KERAMICKÁ DLAŽBA		C2	SDK, M1
R 0.06	ŠATŇA ŽENY	3,95	P20	PROTIŠMYKOVÝ VINYL	A7	SDK, M1	SDK, M1
R 0.07	VZT	24,96	P4	KERAMICKÁ DLAŽBA	A3	SDK, M1	SDK, M1
R 0.08	SKLAD ODPADU	2,19	P4	KERAMICKÁ DLAŽBA	A3	SDK, M1	SDK, M1
R 0.09	VÝŤAHOVÁ ŠACHTA	1,65					
		83,37					
KLUBOVŇA							
K 0.01	CHODBA	4,87	P4	KERAMICKÁ DLAŽBA	A3	SDK, M1	SDK, M1
K 0.02	WC	2,35	P4	KERAMICKÁ DLAŽBA		C2	SDK, M1
K 0.03	PREDSIEŇ	3,22	P4	KERAMICKÁ DLAŽBA	A3	SDK, M1	SDK, M1
K 0.04	KLUBOVŇA	63,72	P20	PROTIŠMYKOVÝ VINYL	A7	SDK, M1	SDK, M1
K 0.05	SCHODISKO	9,76	P4	KERAMICKÁ DLAŽBA	A3	SDK, M1	SDK, M1
K 0.06	IZBA	15,30	P20	PROTIŠMYKOVÝ VINYL	A7	SDK, M1	SDK, M1
K 0.07	KÚPEĽŇA	2,50	P4	KERAMICKÁ DLAŽBA		C5	SDK, M1
K 0.08	IZBA	26,15	P20	PROTIŠMYKOVÝ VINYL	A7	SDK, M1	SDK, M1
K 0.09	KÚPEĽŇA	5,26	P4	KERAMICKÁ DLAŽBA		C5	SDK, M1
		133,13					
CELKOVÁ ÚŽITKOVÁ PLOCHA		4918,18					

LEGENDA POVRCHOVÝCH ÚPRAV

SOKLE:
- A1 - EPOXIDOVÝ SOKEL, BASF MASTERTOP 1324 N&B, v.=100mm
- A2 - EPOXIDOVÝ SOKEL, BASF MASTERTOP 1327, v.=100mm
- A3 - SOKEL Z KERAMICKÉHO OBKLADU RAKO BETONICO ODTIEŇ BIELO-ŠEDÝ DAKSE63790, 600x600x10, v.=60mm
- A4 - SOKEL Z KERAMICKÉHO OBKLADU PAMESA, K.SLATE SILVER, v.=60mm
- A5 - HLINÍKOVÁ SOKLOVÁ LIŠTA KUBERIT 935, POVRCHOVÁ ÚPRAVA ALUMINIUM ANODIZED STAINLESS STEEL, v.=60mm REALIZOVAŤ BEZ ROHOVÝCH PRVKOV, REZANÍM LÍŠT POD 45° UHLOM "JOLLY HRANY"!!!
- A6 - SOKEL Z KERAMICKÉHO OBKLADU AGROBBUCHTAL, NOVA, ODTIEŇ CREMEBEIGE 431835H, v.=60mm
- A7 - SOKEL Z HETEROGÉNNEHO VINYLU GERFLOR TARALAY IMPRESSION ACOUSTIC, hr.3,35mm, S FABIÓNOM (+TVAROVACÍ PROFIL Z EXTRUD.PVC POD FABION 20x20x2500), FAREBNÝ ODTIEŇ 1060 TERRAZZO NAPOLI, v.=100mm

OBKLADY:
- C1 - KERAMICKÝ OBKLAD PAMESA, ODTIEŇ K.SLATE SILVER, 1200x600mm, v.=2800mm RESP. /PO STROP/ CEMENTOVÁ LEPIACA ZMES BAUMACOL FLEXUNI hr.5mm, TEKUTÁ IZOLÁCIA FLEXDICHT A ZÁKLADNÝ SPEVŇOVACÍ NÁTER GRUNDFESTIGER, VYŤIAHNUŤ NA SOKEL DO VÝŠKY 100mm, V MIESTE SPRCHOVACIEHO KÚTA DO VÝŠKY min.2200mm
- C2 - KERAMICKÝ OBKLAD RAKO BETONICO, ODTIEŇ BIELO-ŠEDÝ DAKSE790, 600x300x10, v.=2800mm RESP. /PO STROP/ CEMENTOVÁ LEPIACA ZMES BAUMACOL FLEXUNI hr.5mm, TEKUTÁ IZOLÁCIA FLEXDICHT A ZÁKLADNÝ SPEVŇOVACÍ NÁTER GRUNDFESTIGER, VYŤIAHNUŤ NA SOKEL DO VÝŠKY 100mm, V MIESTE SPRCHOVACIEHO KÚTA DO VÝŠKY min.2200mm
- C3 - KERAMICKÝ OBKLAD AGROBBUCHTAL, NOVA, ODTIEŇ CREMEBEIGE 431835H, MOZAIKA ROZMER 50x50mm, v.=10 000mm RESP /PO STROP/ CEMENTOVÁ LEPIACA ZMES BAUMACOL FLEXUNI hr.5mm, TEKUTÁ IZOLÁCIA FLEXDICHT A ZÁKLADNÝ SPEVŇOVACÍ NÁTER GRUNDFESTIGER, VYŤIAHNUŤ NA SOKEL DO VÝŠKY 100mm,
- C4 - OBKLAD STIEN OCEĽOVÝM PLECHOM, ODTIEŇ DREVENÝ DEKOR, FINÁLNA POVRCHOVÁ ÚPRAVA VOSKOVANÍM, VÝŠKA OBKLADU v.=3200mm /PO STROP/
- C5 - KERAMICKÝ OBKLAD CE.SI., TALCO Lucidi, ODTIEŇ BRILLANT, 100x300x7, LEPENÝ NA VÝŠKU, v.=2800mm RESP. /PO STROP/ CEMENTOVÁ LEPIACA ZMES BAUMACOL FLEXUNI hr.5mm, TEKUTÁ IZOLÁCIA FLEXDICHT A ZÁKLADNÝ SPEVŇOVACÍ NÁTER GRUNDFESTIGER, VYŤIAHNUŤ NA SOKEL DO VÝŠKY 100mm
- C6 - KERAMICKÝ OBKLAD STIEN ARCANA CERAMICA, FAREBNÝ ODTIEŇ STRACCIATELLA, MISCELA-R NACAR, ROZMER 1200x600mm, hr.11,0mm VÝŠKA OBKLADU 2800mm RESP. DO ÚROVNE PODHĽADU, LEPENÝ CEMENTOVÝM FLEXIBILNÝM LEPIDLOM BAUMACOL FLEXUNI hr.5mm, POZNÁMKA "A"

OMIETKY:
- D1 - JEDNOVRSTVOVÁ VÁPENNOCEMENTOVÁ OMIETKA BAUMIT MPI 25, VYSTUŽENÁ SKLOTEXTÍLNOU MRIEŽKOU, PODKLAD PENETRAČNÝ NÁTER RESP. REGULÁTOR NASIAKAVOSTI BAUMIT UNIPRIMER
- D2 - SANAČNÁ OMIETKA NA OBVODOVÝCH STENÁCH, BAUMIT SANOVA S

MAĽBY:
- M1 - MAĽBA DULUX ACRYL MATT WHITE V 3 VRSTVÁCH, FARBA BIELA
- M2 - MAĽBA DULUX ACRYL MATT V 3 VRSTVÁCH, FARBA ČIERNA
- M3 - UMÝVATEĽNÁ MAĽBA DULUX SUPER MATT PLUS V 3 VRSTVÁCH, FARBA BIELA

PODHĽADY:
- PK1 - MINERÁLNY KAZETOVÝ PODHĽAD KNAUF AMF THERMATEX/ARMSTRONG SCHLICHT, ROZMER KAZETY 1200x600mm, NA SYSTÉMOVEJ SKRYTEJ PODKONŠTRUKCII - SYSTÉM A, ROZOBERATEĽNÝ, SVETLÁ VÝŠKA POD PODHĽADOM 2800mm
- PK2 - HLINÍKOVÝ PODHĽAD HUNTERDOUGLAS, ĽAHKÉ HLINÍKOVÉ LAMELY TYP BAFFLES SEDES STRAIGHT, ROZMER LAMELY 100x30mm, ROZTEČ LAMIEL 50mm SVETLÁ VÝŠKA POD PODHĽADOM 2800mm
- PK3 - HLINÍKOVÝ PODHĽAD HUNTERDOUGLAS, ĽAHKÉ HLINÍKOVÉ LAMELY TYP BAFFLES SEDES STRAIGHT, ROZMER LAMELY 300x50mm, ROZTEČ LAMIEL 100mm SVETLÁ VÝŠKA POD PODHĽADOM 9500mm
- PK4 - SADROKARTÓNOVÝ PODHĽAD Z DOSÁK RIGIPS/KNAUF 1xRBI hr.15mm, NA SYSTÉMOVEJ OCEĽOVEJ KONŠTRUKCII Z UD/CD PROFILOV hr.50mm S PAROTESNOU FÓLIOU A IZOLÁCIOU Z MINERÁLNEJ VLNY NOBASIL MPN hr.150mm
- SDK - PLNÝ SADROKARTÓNOVÝ PODHĽAD Z DOSÁK hr.15mm NA SYSTÉMOVEJ PODKONŠTRUKCII Z CW/CD PROFILOV SVETLÁ VÝŠKA POD PODHĽADOM 2800mm

POZNÁMKY
- "A" - V MIESTNOSTIACH S MOKROU PREVÁDZKOU APLYKOVAŤ POD KERAMICKÚ DLAŽBU A OBKLAD TEKUTÚ IZOLÁCIU FLEXDICHT A ZÁKLADNÝ SPEVŇOVACÍ NÁTER GRUNDFESTIGER! IZOLÁCIU VYŤIAHNUŤ NA SOKEL DO VÝŠKY 100mm, V MIESTE SPRCHOVACIEHO KÚTA DO VÝŠKY min.2200mm!

LEGENDA SADROKARTONOVÝCH KONŠTRUKCIÍ

	OZNAČENIE	KOD KONŠTR.	PODKON-ŠTRUKCIA	SKLADBA KONŠTRUKCIE	MINERÁLNA IZOLÁCIA	HRÚBKA PRIEČKY	NEPRIEZ-VUČNOSŤ	POŽIARNA ODOLNOSŤ	POPIS
SADROKARTÓNOVÉ DELIACE PRIEČKY									
	SKS1	W 112	CW 100	2x KNAUFGREEN 12,5 + CW100 + 2x KNAUF GREEN 12,5	80	150	56	EI 60	
	SKS2	W 112	CW 100	2x KNAUFGREEN 12,5 + CW100 + 2x KNAUF GREEN 12,5	80	150	56	EI 60	PRIEČKA S POŽADOVANOU PO ODOLNOSŤOU
	SKS3	W 112	CW 50	2x KNAUFGREEN 12,5 + CW50 + 2x KNAUF GREEN 12,5	40	100	51	EI 60	
	SKS4	W 116	CW 100	2x KNAUFGREEN 12,5 + 2xCW50 + 2x KNAUF GREEN 12,5	2x40	250	63	EI 60	

	OZNAČENIE	KOD KONŠ.	PODKON-ŠTRUKCIA	SKLADBA KONŠTRUKCIE	MINERÁLNA IZOLÁCIA	HRÚBKA KONŠTRUK.	NEPRIEZ-VUČNOSŤ	POŽIARNA ODOLNOSŤ	
SADROKARTÓNOVÉ PREDSADENÉ A ŠACHTOVÉ STENY									
	SKP1	W 611	LEPENIE	1x KNAUF GREEN 12,5 + KNAUF FUGENFÜLLER LEICH (PERLFIX)	-	25	-	-	
	SKP2	W 626	CW 50	2x KNAUF GREEN 12,5 + CW50	-	85	-	-	
	SKP3	W 626	CW 50	2x KNAUF GREEN 12,5 + CW50	40	85	-	EI 30	

SADROKARTÓNOVÉ KONŠTRUKCIE REALIZOVAŤ PODĽA PLATNÝCH TECHNOLÓGICKÝCH PREDPISOV, AKUSTICKY DILATOVAŤ OD OSTATNÝCH KONŠTRUKCIÍ PRIPOJOVACÍM TESNENÍM A POMOCOU PLASTOVÝCH NATLKACÍCH HMOŽDINIEK, NA UPEVNENIE ZÁRUBNÍ VYTVORIŤ KONŠTRUKCIU Z UA PROFILOV, POUŽIŤ SYSTÉMOVÉ PRVKY/KONŠTRUKCIE NA UCHYTENIE ZARIADZOVACÍCH PREDMETOV (WC, UMÝVADLO, PISOAR AP.)!
V PRIESTOROCH SO ZVÝŠENOU VZDUŠNOU VLHKOSŤOU JE NUTNÉ NAMIESTO DOSIEK KNAUF WHITE (RESP. KNAUF RED PIANO) POUŽIŤ IMPREGNOVANÉ SADROKARTÓNOVÁ DOSKY KNAUF GREEN (RESP. KNAUF RED GREEN)!
STUPEŇ KVALITY POVRCHU SADROKARTÓNOVÝCH KONŠTRUKCIÍ Q3!
V MIESTE POJAZDNÉHO SYSTÉMU POSUVNÝCH DVERÍ ZHOTOVIŤ ZOSILNENIE SDK KONŠTRUKCIE Z UA PROFILOV V RÁMCI REALIZÁCIE SDK KONŠTRUKCIÍ!

VÝKAZ PREKLADOV 1.PP

OZNAČ.	POPIS	DĹŽKA NOSNÍKA /mm/	SVETLOSŤ OTVORU /mm/	HRÚBKA STENY /mm/	1.PP /ks/	POČET V 1 STENE /ks/	SPOLU /ks/
Pr1	KERAMICKÝ PREKLAD, POROTHERM KP 7; ROZMER 70x238mm	1000	600	150	5	1	5
Pr2	KERAMICKÝ PREKLAD, POROTHERM KP 7; ROZMER 70x238mm	1500	1250	150	4	1	4
Pr	OCELOVÉ PREKLADY, PRESNÁ ŠPECIFIKÁCIA VIĎ. PD STATIKA						

LEGENDA MATERIÁLOV:

- ŽELEZOBETÓNOVÉ NOSNÉ KONŠTRUKCIE, TRIEDU BETÓNU A SPOSOB VYSTUŽENIA KONŠTRUKCIÍ PREDPISUJE PD STATIKA!!! /VIĎ.PD-STATIKA/
- VÝPLŇOVÉ MURIVO hr.200mm, Z KERAMICKÝCH MUROVACÍCH PRVKOV POROTHERM 20 Profi (500x200x249mm) NA LEPIACU VC MALTU PRE TENKOVRSTVÉ MUROVANIE
- BETÓNOVÉ KONŠTRUKCIE Z PROSTÉHO BETÓNU, TRIEDU BETÓNU PREDPISUJE PD STATIKA!!! /VIĎ.PD-STATIKA/
- ŠTRKOVÁ VRSTVA fr.16–32mm, ZHUTNENÁ PO VRSTVÁCH hr.150–300mm SPÔSOB ZHUTNENIA A Edef PREDPISUJE PD STATIKA!!! /VIĎ.PD-STATIKA/
- ŠTRKOVÁ VRSTVA fr. 0–32mm SPÔSOB ZHUTNENIA A Edef PREDPISUJE PD STATIKA!!! /VIĎ.PD-STATIKA/
- ZHUTNENÝ NÁSYP ZEMINOU PO VRSTVÁCH max.150–300mm SPÔSOB ZHUTNENIA A Edef PREDPISUJE PD STATIKA!!! /VIĎ.PD-STATIKA/
- RASTLÝ TERÉN
- SÁDROKARTÓNOVÉ DELIACE KONŠTRUKCIE, PRIEČKY S OBOJSTRANNÝM OPLÁŠTENÍM ZO SÁDROKARTÓNOVÝCH DOSIEK KNAUF NA SYSTÉMOVEJ OCEĽOVEJ KONŠTRUKCII S VLOŽENOU AKUSTICKOU IZOLÁCIOU Z MINERÁLNEJ VLNY PODĽA POŽIADAVIEK STN! HRÚBKA, TYP OPLÁŠTENIA A OCEĽOVÝCH PROFILOV VIĎ. TABUĽKA "LEGENDA SÁDROKARTÓNOVÝCH KONŠTRUKCIÍ"!!! STUPEŇ KVALITY POVRCHU SADROKARTÓNOVÝCH KONŠTRUKCIÍ Q3!
- -1,800 V KÚPEĽNIACH A WC ZHOTOVIŤ PREDPRÍPRAVU PRE NAPOJENIE GEBERIT SYSTÉMOV A ZARIAĎOVACÍCH PREDMETOV!!

UPOZORNENIE:

VŠTKY NAVRHOVANÉ MATERIÁLY JE MOŽNÉ NAHRADIŤ OBDOBNÝMI MATERIÁLMI S PODOBNÝMI STAVEBNOTECHNICKÝMI A FYZIKÁLNYMI VLASTNOSŤAMI INÝCH CERTIFIKOVANÝCH VÝROBCOV !!!
PRI APLIKÁCII VŠETKÝCH MATERIÁLOV, KONŠTRUKCIÍ A PRVKOV DODRŽAŤ TECHNOLOGICKÉ A MONTÁŽNE POKYNY V ZÁVISLOSTI OD APLIKOVANÝCH HMÔT A TECHNOLÓGIÍ PODĽA POKYNOV VÝROBCU, PREDPISOV V TECHNICKÝCH LISTOCH A PLATNÝCH STN!!!
TENTO VÝKRES JE NEHMOTNÝM MAJETKOM FIRMY d.g.a. DESIGN GRAPHIC ARCHITECTURE s.r.o. OBSAH TOHTO VÝKRESU JE PREDMETOM OBCHODNÉHO TAJOMSTVA FIRMY. POŽIČAŤ, ZVEREJNIŤ, ROZMNOŽIŤ, POUŽÍVAŤ NA ÚČELY INEJ STAVBY, UKÁZAŤ Z NEHO ODPISY, VÝPISY ALEBO KÓPIE BEZ PÍSOMNÉHO SÚHLASU FIRMY JE PORUŠENIE PLATNÝCH PRÁV!!!

± 0,000 = 207,90 m.n.m. BPV

revízia/revision	1	
dátum/date	03.05.2022	
obsah/contents	ZAPRACOVANIE PRIPOMIENOK RUVZ	
pôvodný generálny projektant, autor / original general designer, author	ŠPORTPROJEKTA BRATISLAVA projektová a inž. organizácia ATELIÉR 090 KOŠICE	Sídlo: Trnavská cesta 31, Bratislava, 831 04; Atelier 090: Nerudova 14, Košice, 040 01; Ing.arch. Ján Šprlák
investor/client	TEPELNÉ HOSPODÁRSTVO spoločnosť s ručením obmedzeným Košice	Komenského 7, Košice, 040 01, Tel: +421 55 600 7100, tehos@tehos.sk; Ing. Štefan Ferenc, Bc. Róbert Vinclér, Adrián Mošek, Ladislav Šebek
generálny projektant/ general designer	TERMOKLIMA, s.r.o.	Kočická 3646/68, Poprad, 058 01, Tel: +421 52 426 1001, termoklima@termoklima.sk; Ing. Ján Slanek
author/designer	d.g.a. design graphic architecture s.r.o.	Sídlo: Jiráskova 38, Prešov; Ateliér: Popradská 80, Košice; Tel: +421 55 644 4397; ateliertdga@mail.t-com.sk; Ing.mgr.arch. Radovan Gonos, Ing. Martin Kušnírik, Ing. Peter Cimbál, Ing. Matúš Chomjak
vypracoval/drawn by	d.g.a. design graphic architecture s.r.o.	Ing.mgr.arch. Radovan Gonos
zodpovedný projektant/ responsible designer	Ing.mgr.arch. Radovan Gonos	autorizácia/authorisation
hip/gpe	Ing.mgr.arch. Radovan Gonos	
projekt/project	PRESTAVBA MKP NA NÁRODNÉ OLYMPIJSKÉ CENTRUM	
miesto/place	Košice - Staré Mesto, Protifašistických bojovníkov 4, 040 01; Katastrálne územie: Stredné Mesto; Parcela č.: 2014/1, 2014/4, 2014/13, 2014/23	
stavebný objekt/building	SO 01 - HLAVNÝ OBJEKT	
výkres/plan	PÔDORYS 1.PP / SKUTKOVÝ STAV	
mierka/scale	1:75	
rozmer výkresu/plan dimension	1680x1050	
výkres/plan	A-07	
profesia/discipline	ASR	
	2 5 7 R P 0 1 0 0 0 2 2 2	
	akcia/action, stupeň/stage, st.objekt/building, revízia/revision, dátum/date, poradie	

d.g.a. design graphic architecture s.r.o., Jiráskova 38, 080 05 Prešov, atelier Popradská 80, 040 11 Košice, zapísaný v OR OS Prešov, oddiel Sro, vložka 17132/P, tel:+421 55 6444397, mail: atelierdga@mail.t-com.sk, IČO: 36 514 241, DIČ: 202 214 2727